


Fig.1

本図面は、概要図であり詳細は各Figを参照のこと
 従って、ケーブル数、成端位置等は必ずしも正確ではない。

- 【課題3のイメージ】
- ・19インチラックには、DATA Center用ラックと新設ビルのラックが収納されているものと仮定する(現実にはありえない)。
 - ・DATA Centerパネルから出るMCケーブルは同一フロアもしくは別フロアに配線されているものとする。
 - ・FODB-1から新設ビルに配線されるOCケーブル側を2次側とする。
 - ・使用するOCケーブルは、層より型24心及びインドアケーブルのみとする。
 - ・TO-9はU-BOXとするが、Panel-D及びPanel-Fから配線されるケーブルをそれぞれ2心、SCコネクタで成端し接続する(現実的には同一BOXに配線されることはありえない)。
 - ・TO-1～TO-3の記号は、課題1で使用する。
 - ・各ケーブルの名称、本数は説明会時に公開。

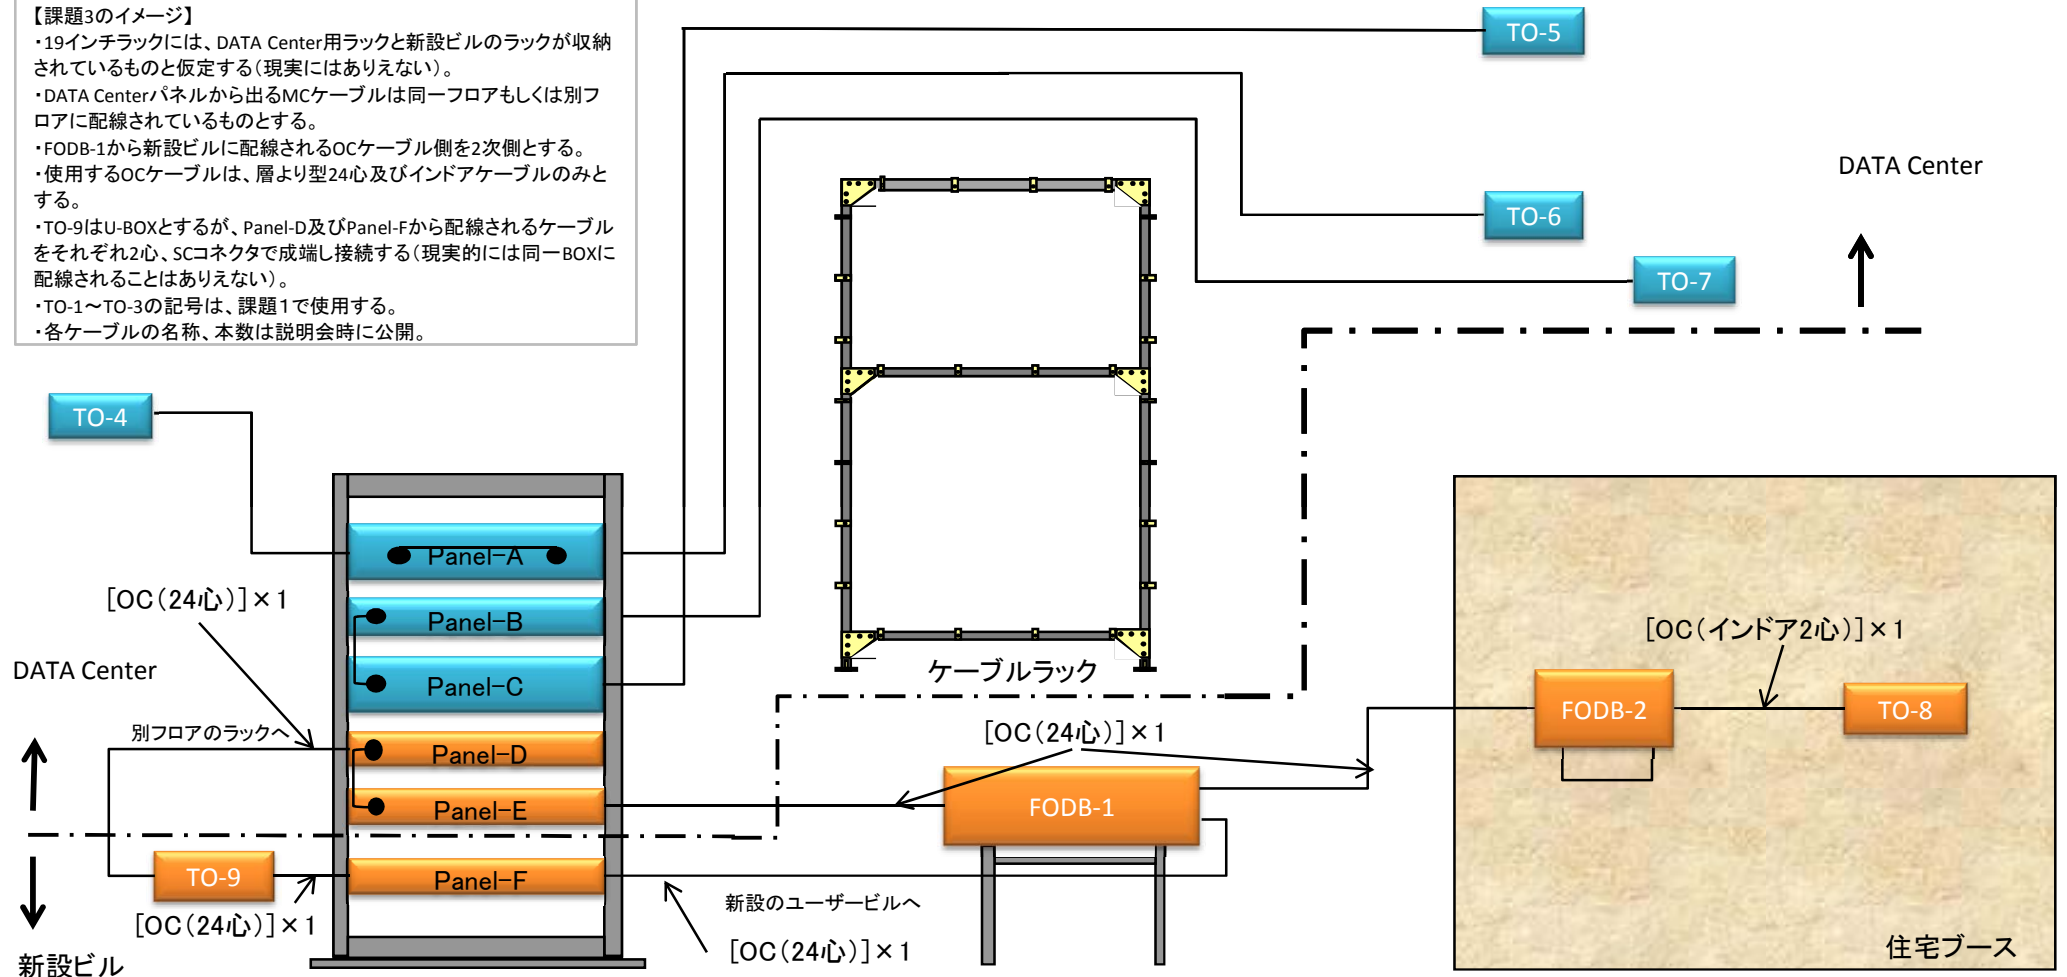

- 凡例
- OC :光ケーブル MC :メタルケーブル
 - TO :Telecommunications outlet
 - FODB :Fiber optical distribution board
 - DB :Distribution board

Ver.	2010/7/20	
TITLE	課題概要図	
情報ネットワーク施工		課題3